



Erdgeschoss

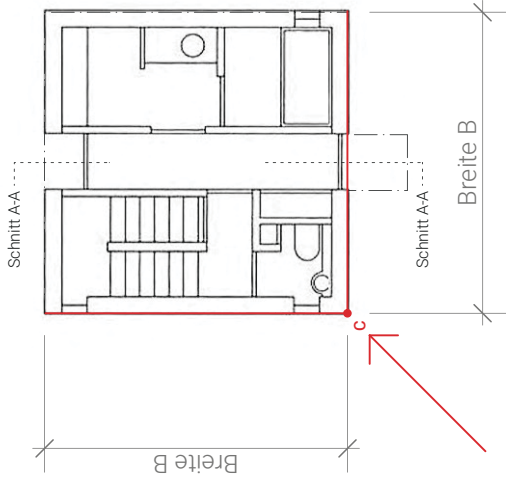


Ansicht Isometrie:
Punkt C bildet die vordere
Kante der Darstellung



1. Obergeschoss

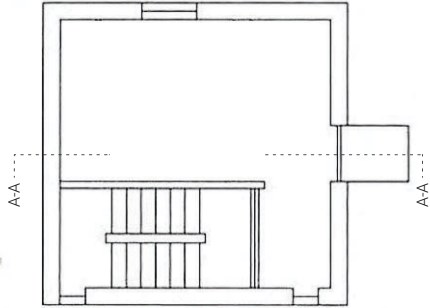

2. Obergeschoss

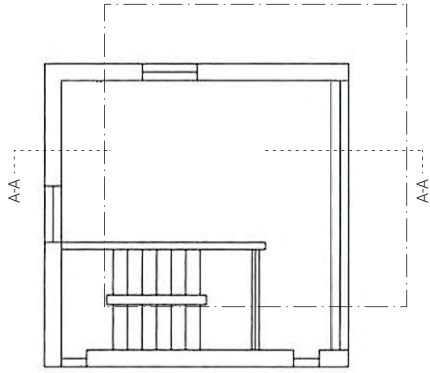


Dachgeschoss

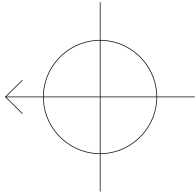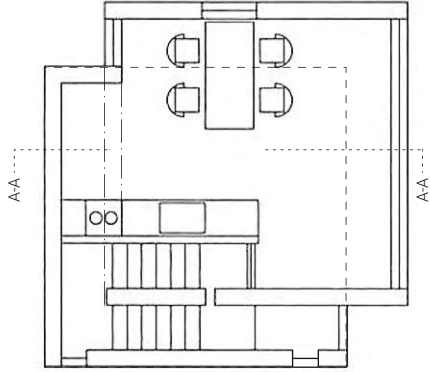

Visualisierung Turmhaus 4 x 4m | Kobe, Japan

A Konstruktion Parallelprojektion / Isometrie		Bewertungskriterien
Anhand der Grundrisse und des vorgegebenen Schnittes erstellen Sie eine Parallelprojektion (Isometrie) des japanischen Turmhauses. Das vorgegebene Volumen gilt als Hilfestellung anhand welchem die Isometrie aufgebaut werden kann. Vor- und Rücksprünge sowie Fenster, sind Teil der Skizze. Alle Fenster im Bereich der Süd- und Westseite sind raumhoch (ok fertig Boden bis uk fertig Decke) anzunehmen. Das Untergeschoss (Aussenmasse) wird mit gestrichelten Linien eingetragen.		A Isometrie - Vollständigkeit - konstruktive Richtigkeit, Massstäblichkeit, Proportionen - Strichführung 6 Punkte 6 Punkte 6 Punkte
Darstellung: - Masstab 1 : 100, gem. Vorgabe - Skizze mit Lineal oder freihändig - > parallel und proportional - Ausser dem UG sind keine unsichtbaren Linien einzuzeichnen. - Bleistift oder Fineliner, keine Bemassung - Hilfslinien müssen nicht ausradiert werden.		B Schraffur / Tonwert - Wirkung - Ausführungsqualität 6 Punkte 6 Punkte
Total mögliche Punkte		30 Punkte
Beurteilung		
A Isometrie - Vollständigkeit - konstruktive Richtigkeit, Massstäblichkeit, Proportionen - Strichführung		
B Schraffur / Tonwert - Wirkung - Ausführungsqualität		
Total Punkte		
Note		

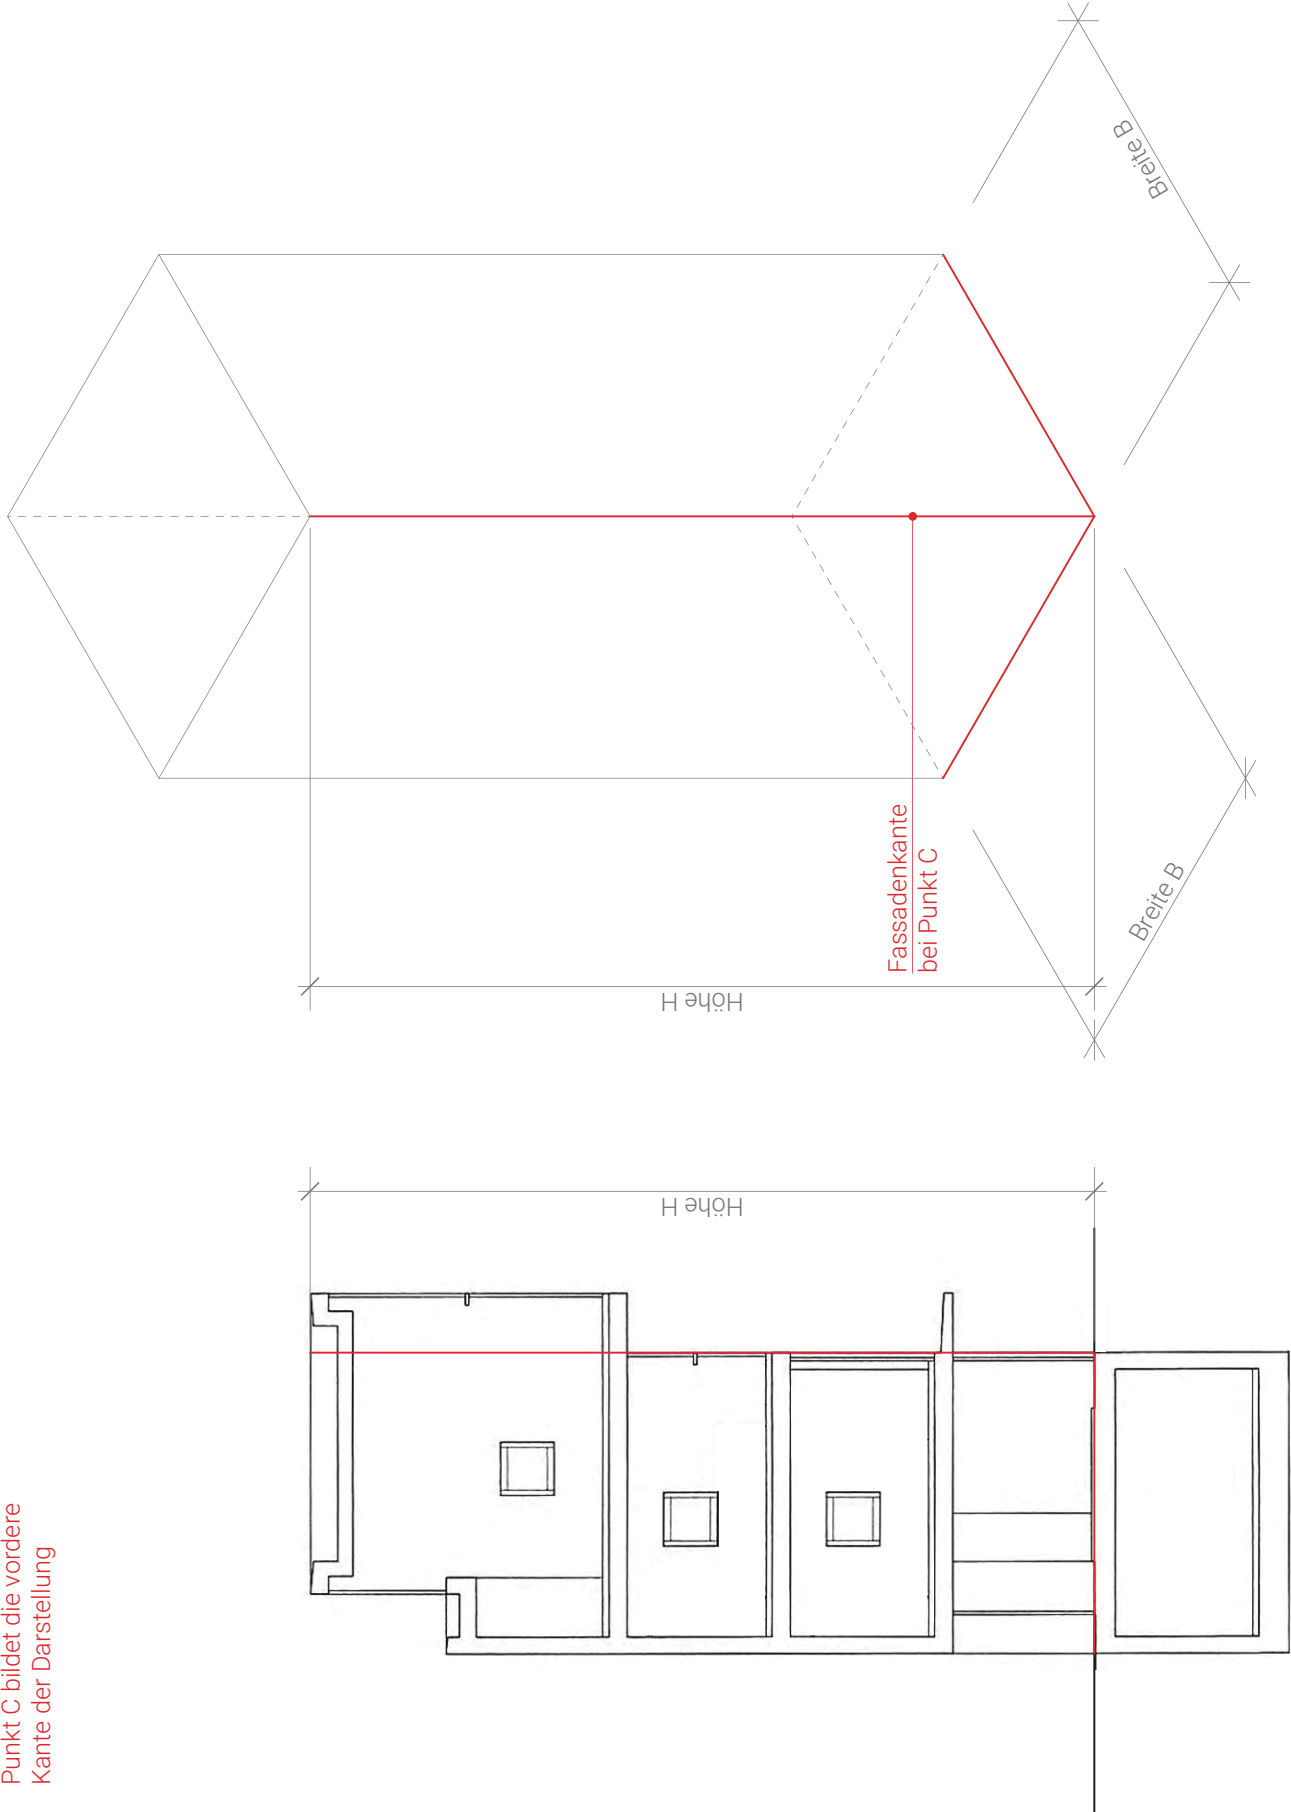

Querschnitt A-A

Isometrie

Alle Pläne im Mst. 1:100

Zeichner*innen EFZ Fachrichtung Architektur

ZFA QV 2021 / Kanton Bern

Kandidat*in und Nummer